




ANSICHT NORD OST

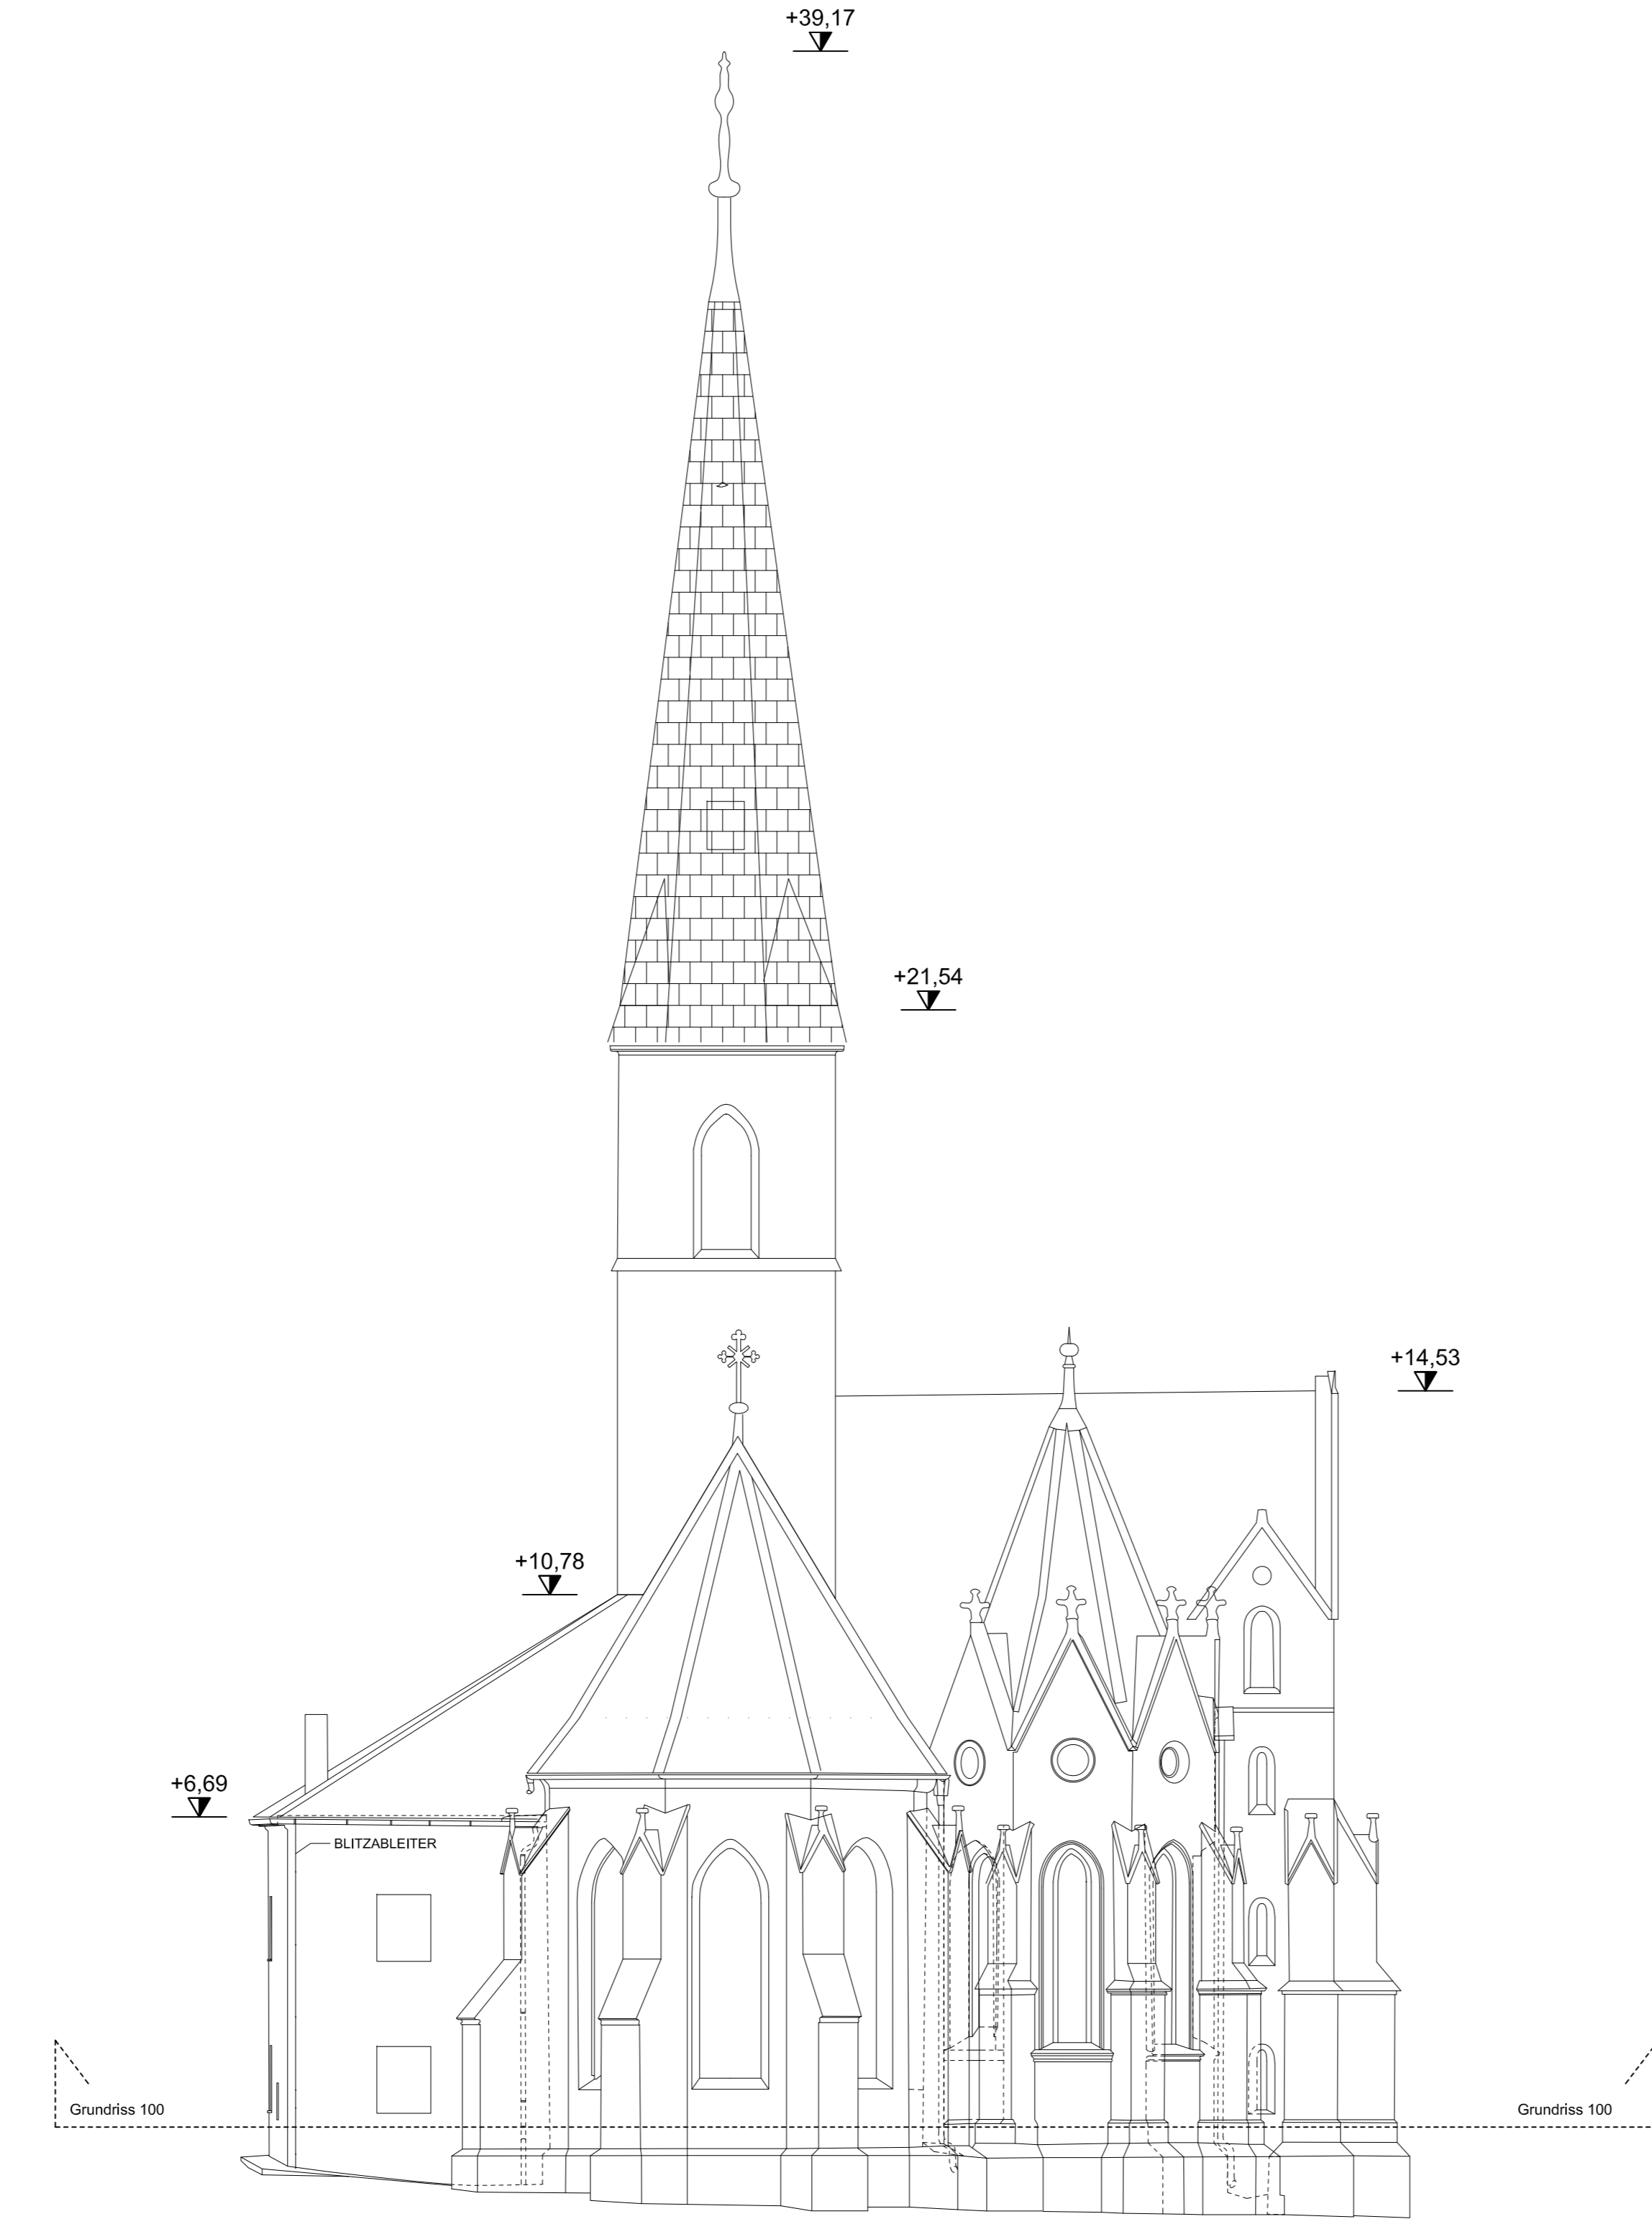


ANSICHT SÜD OST

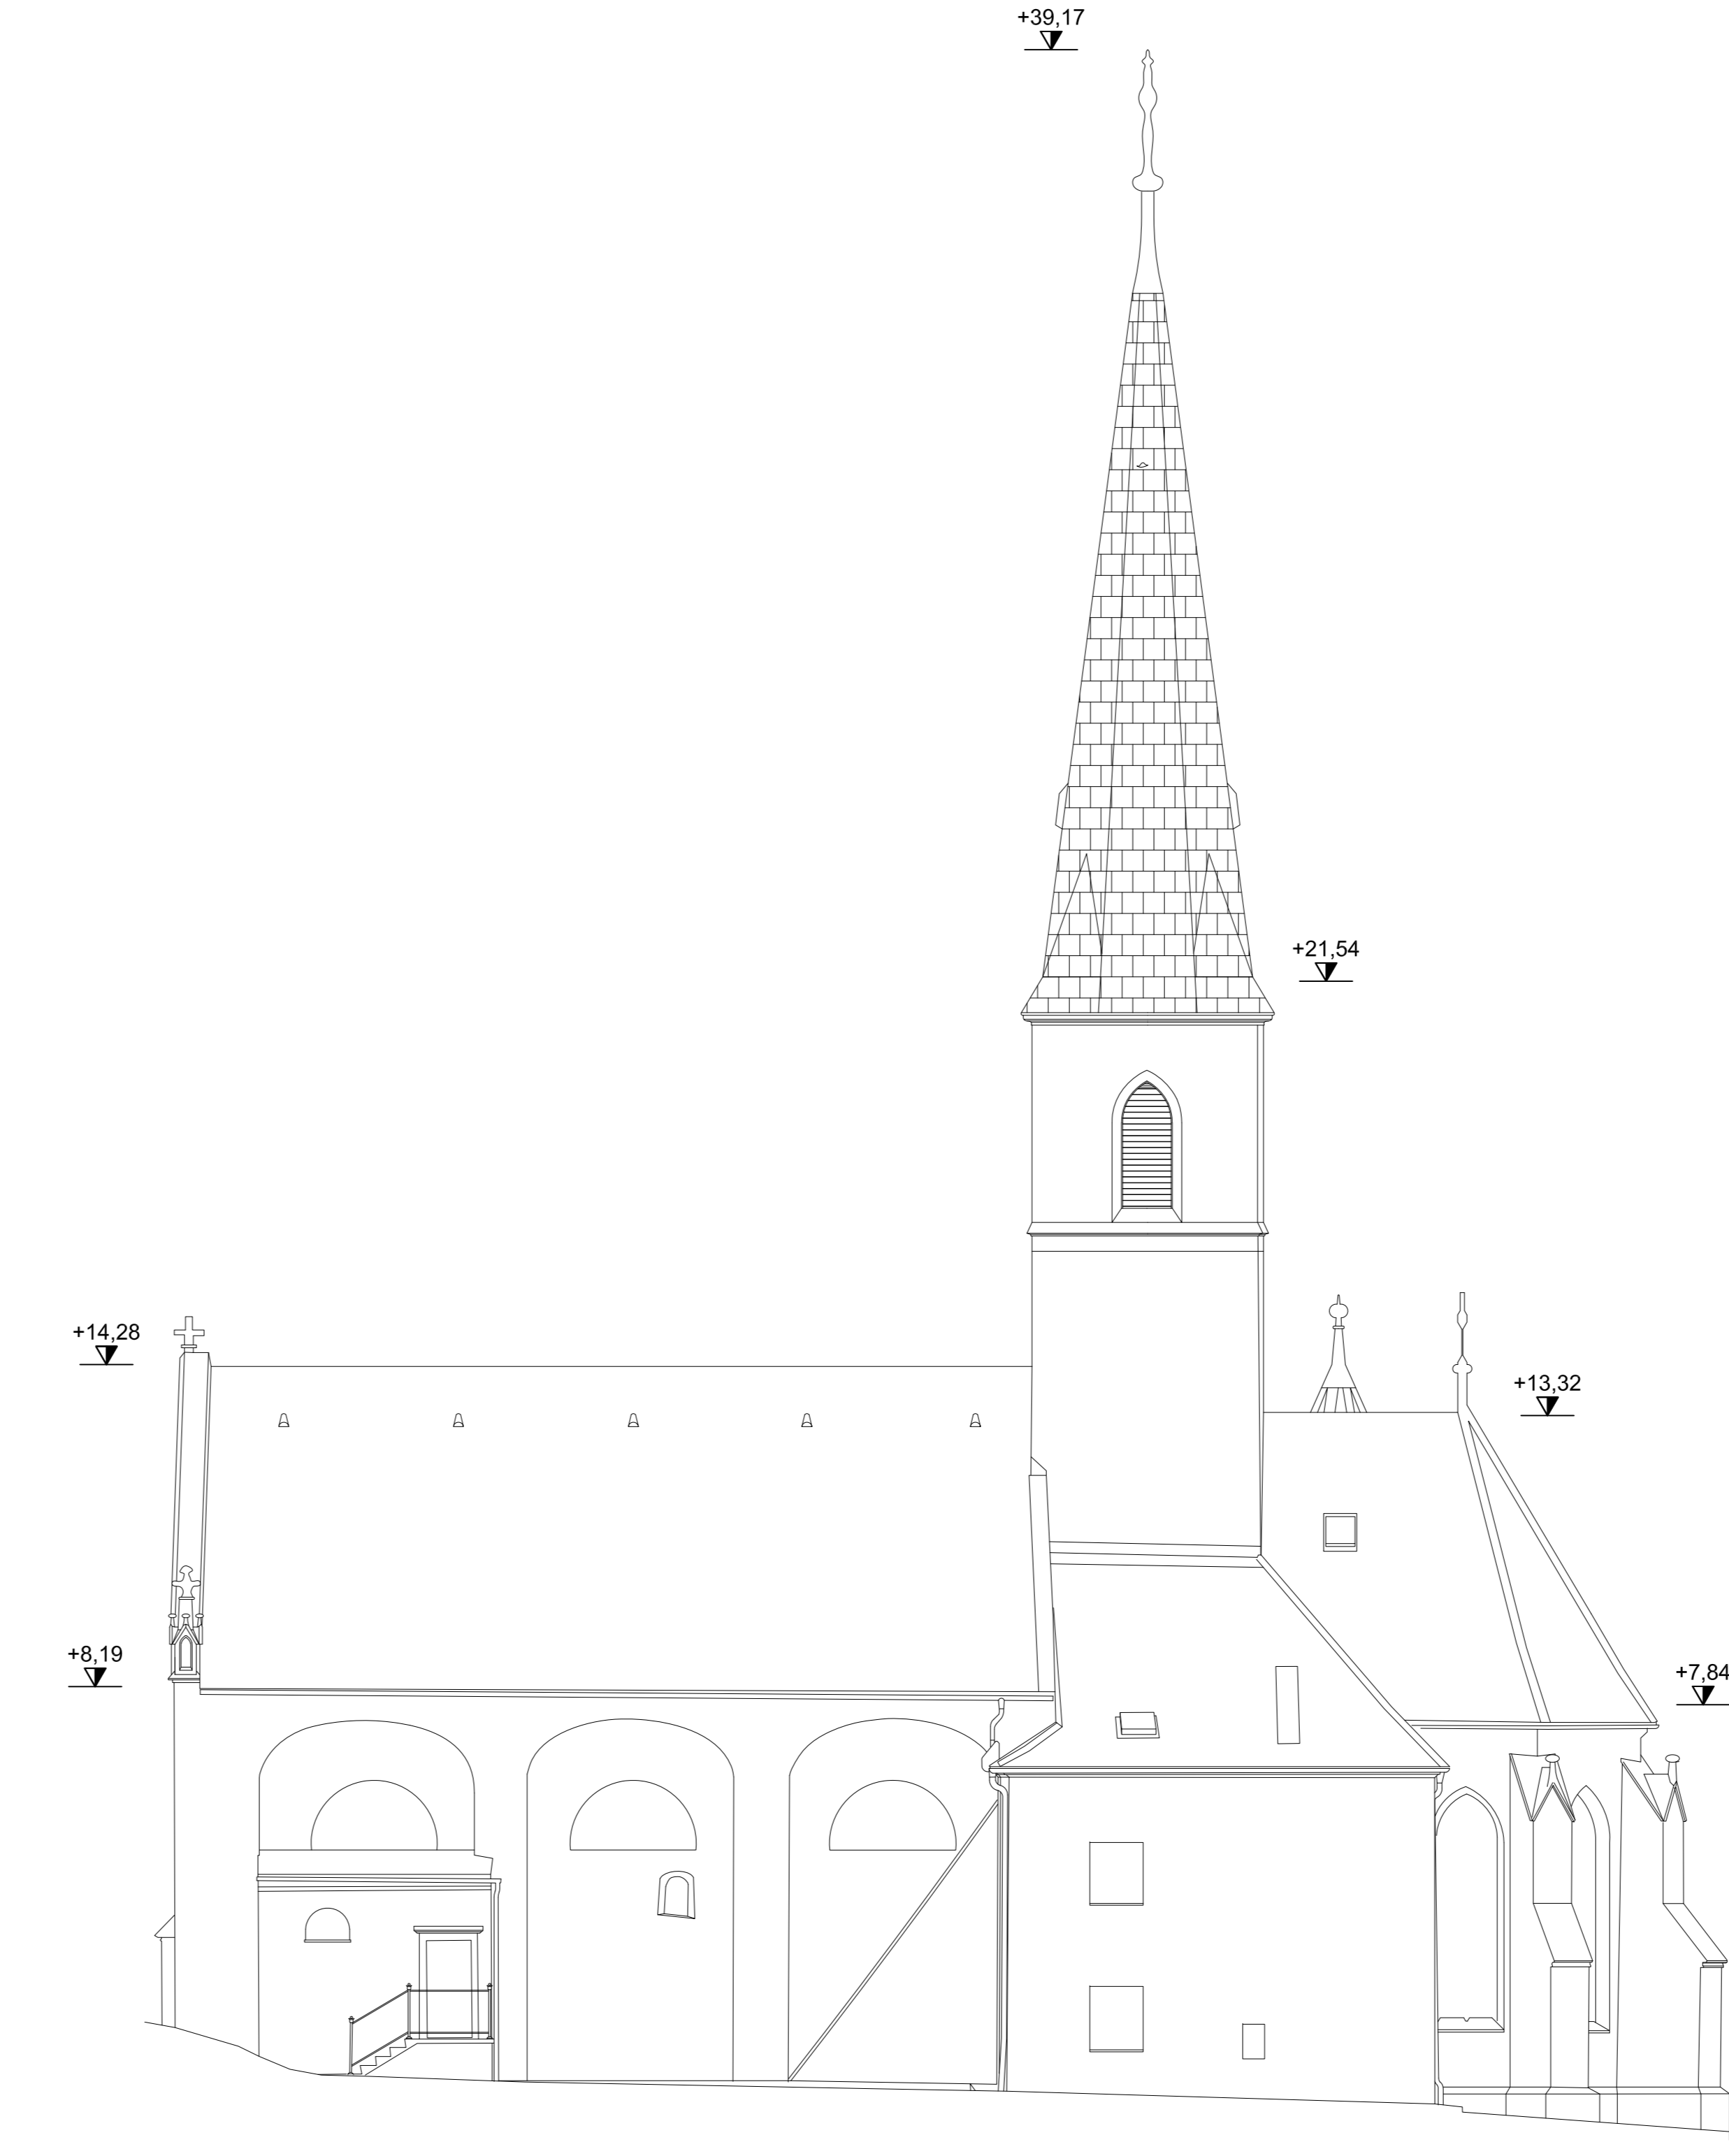



ANSICHT SÜD WEST

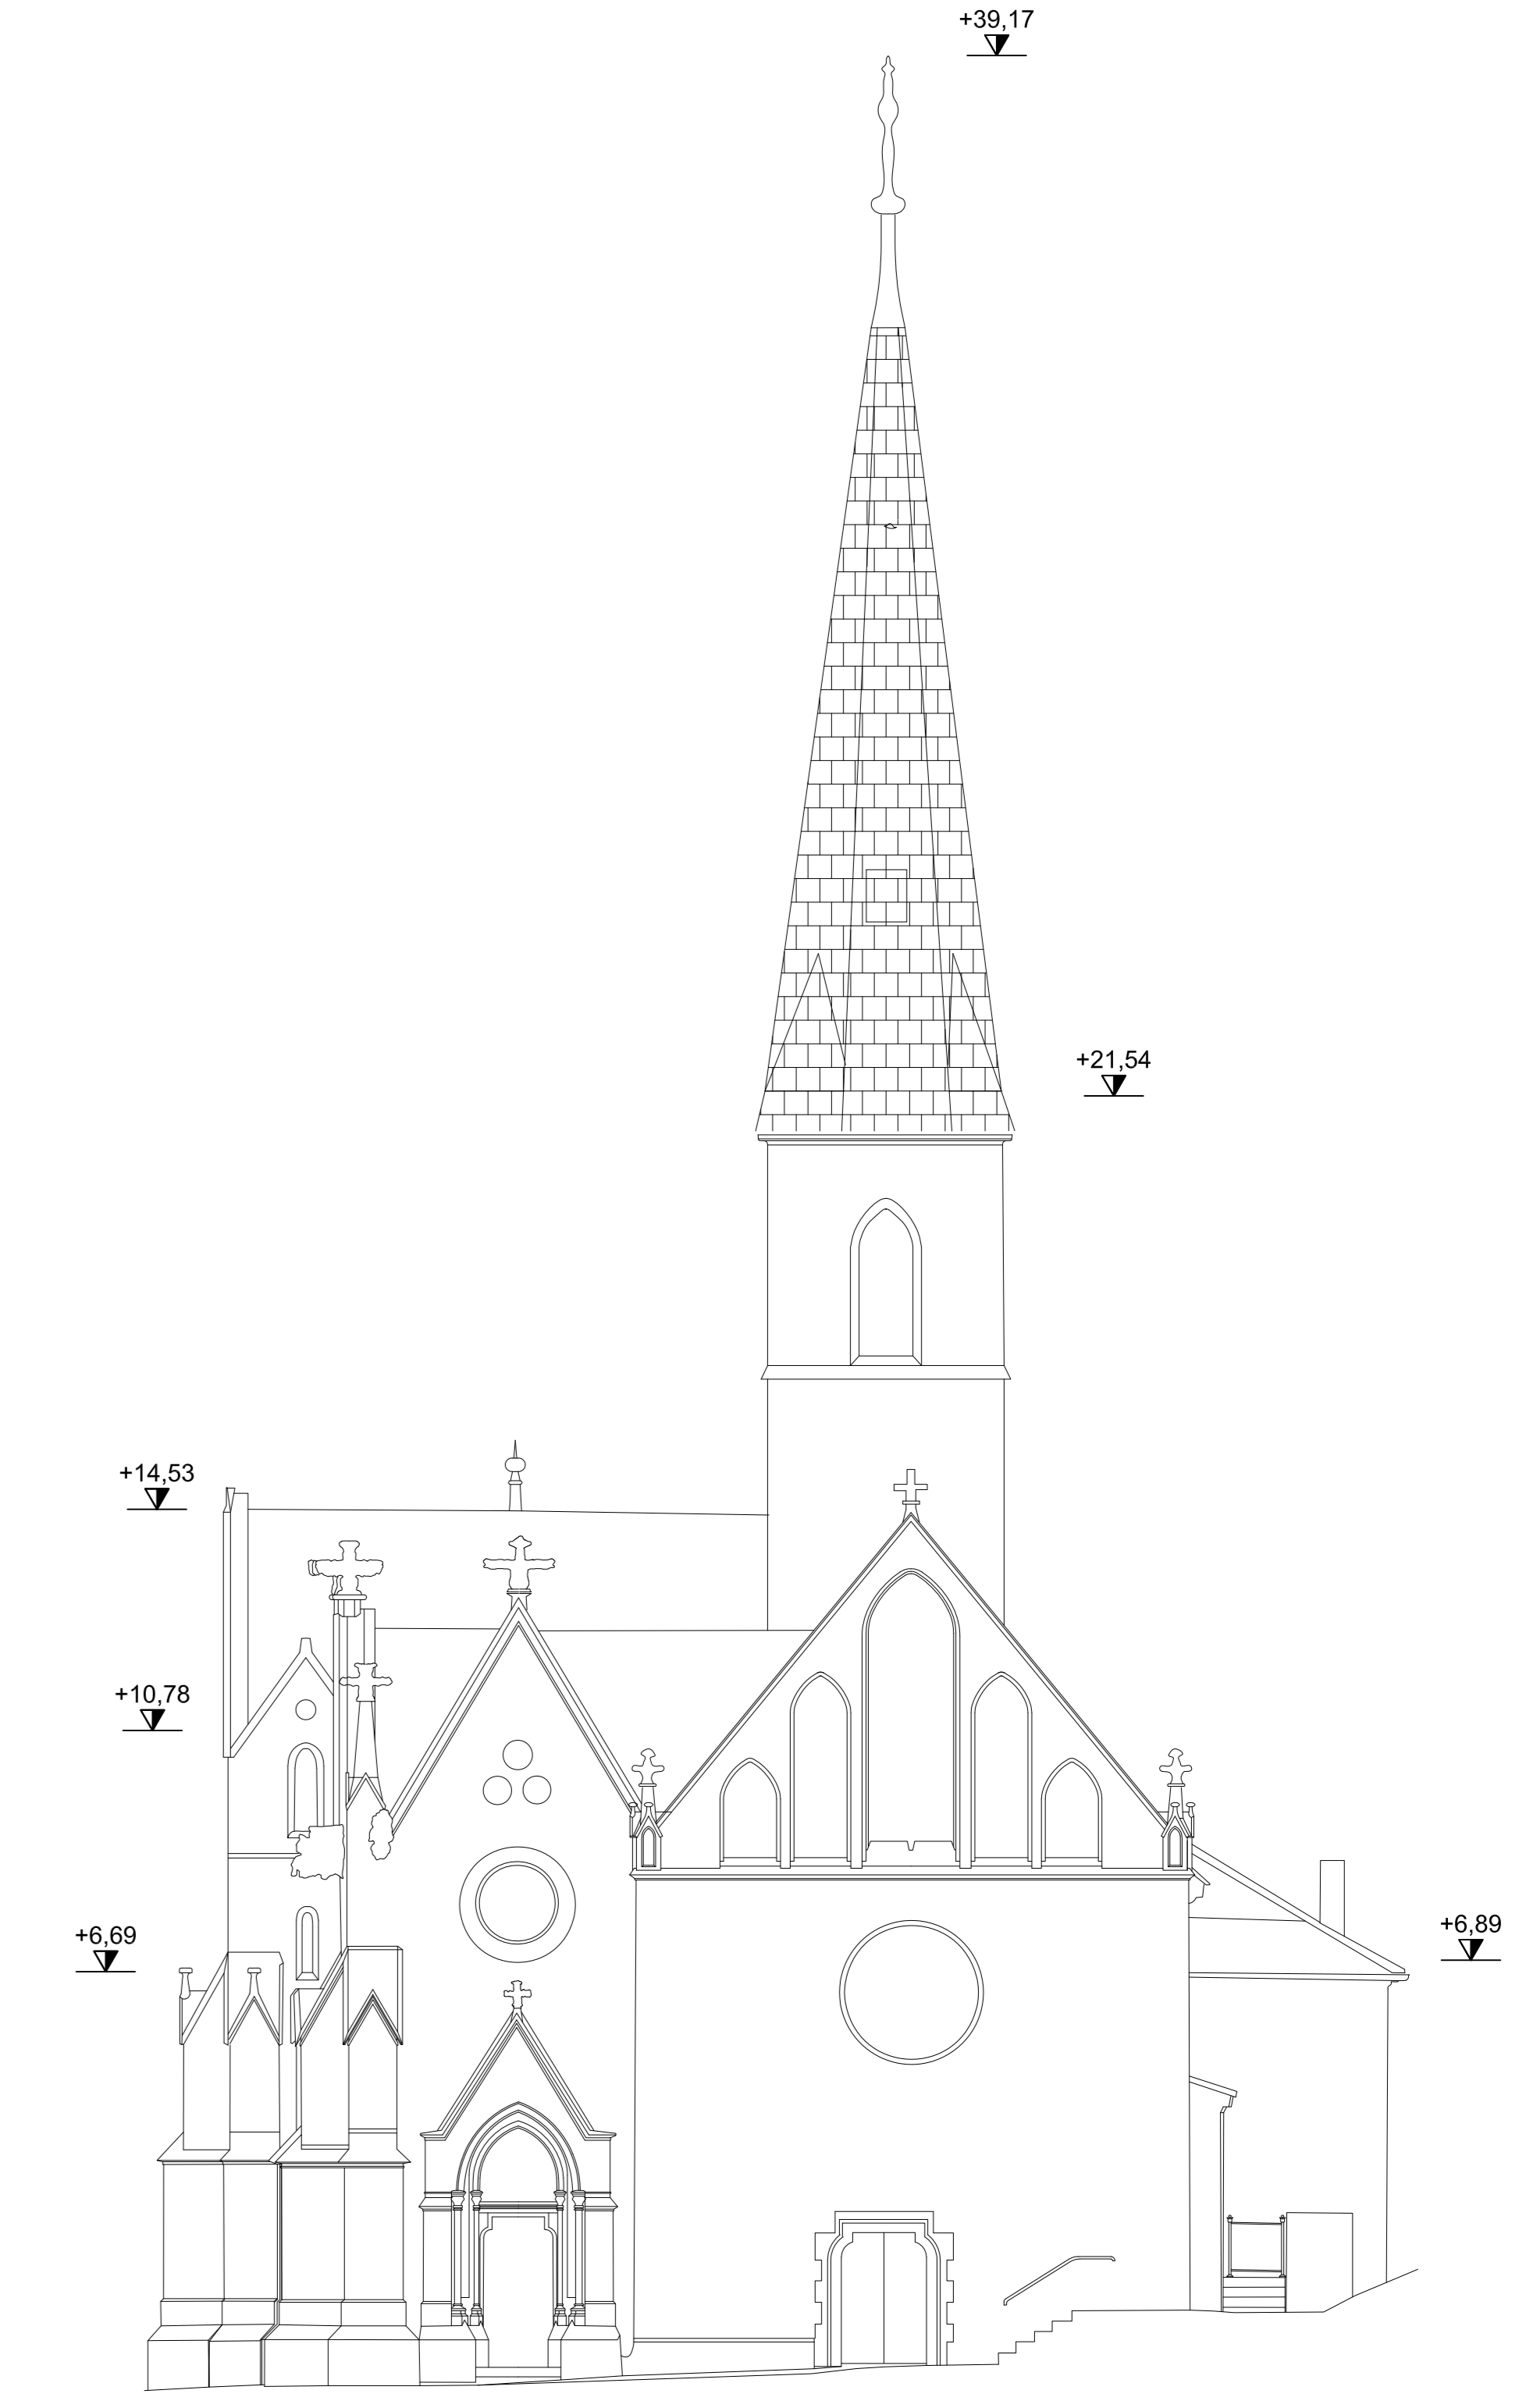


ANSICHT NORD WEST

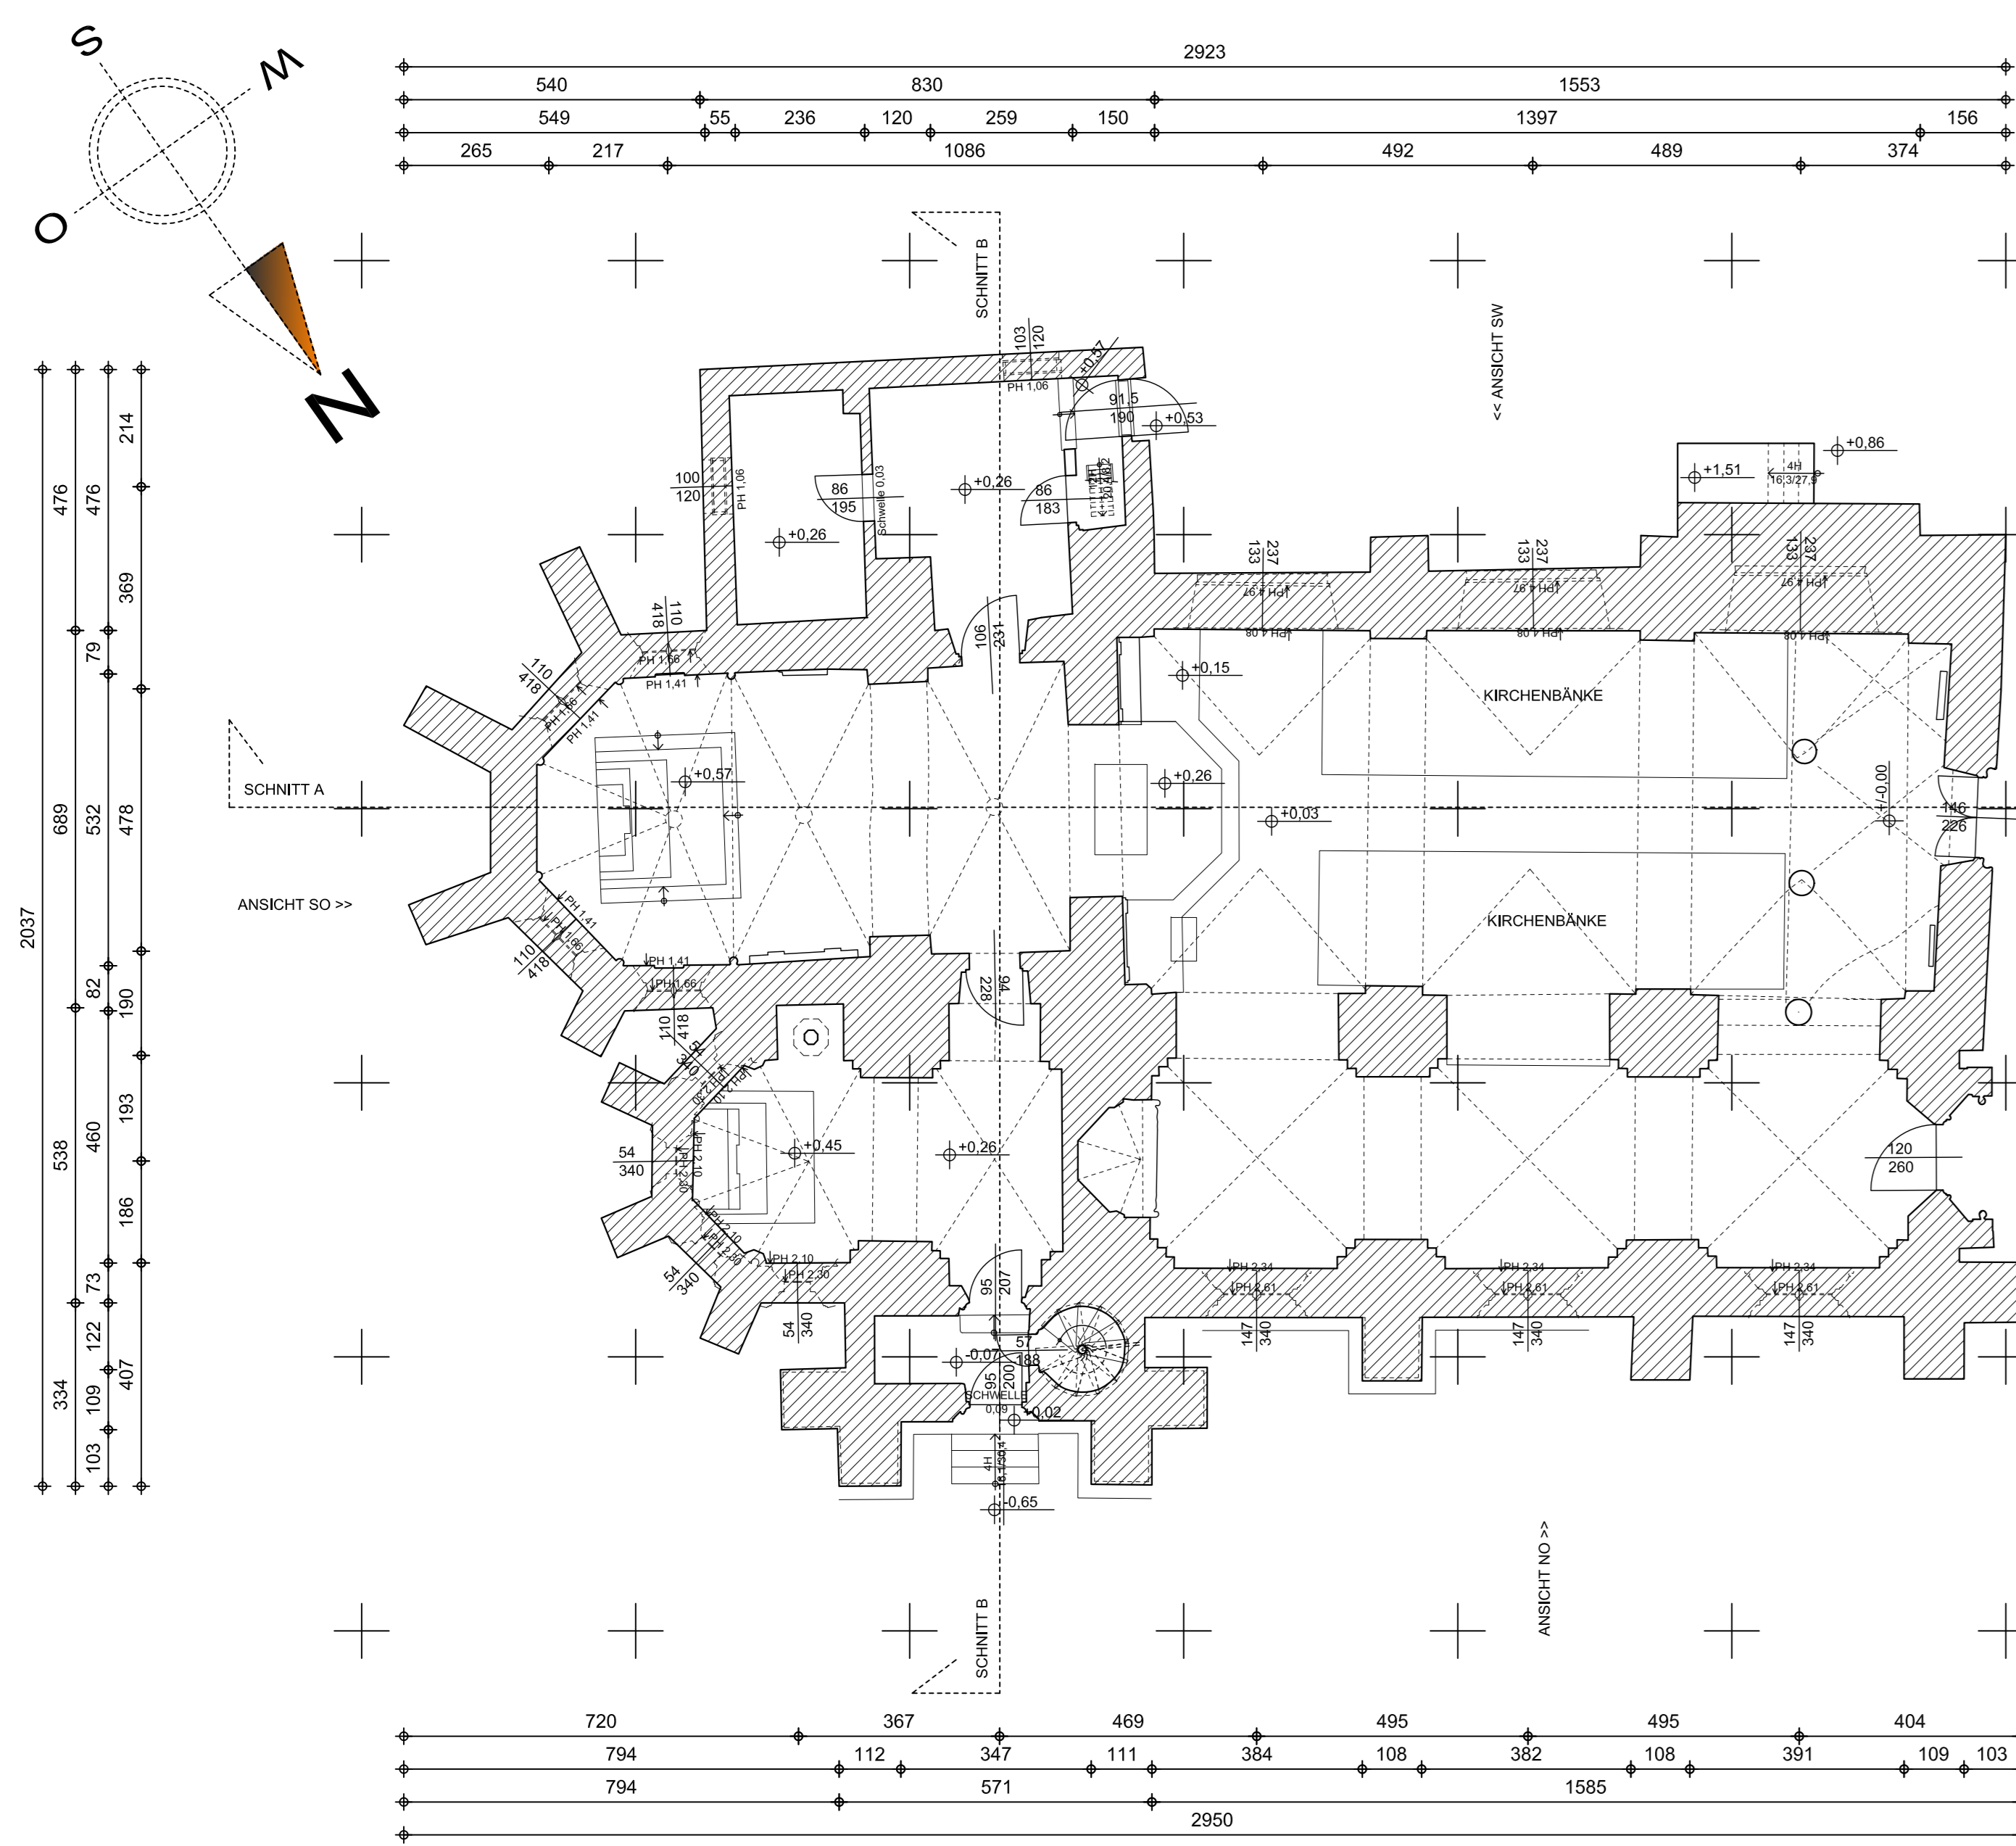

GRUNDRISS

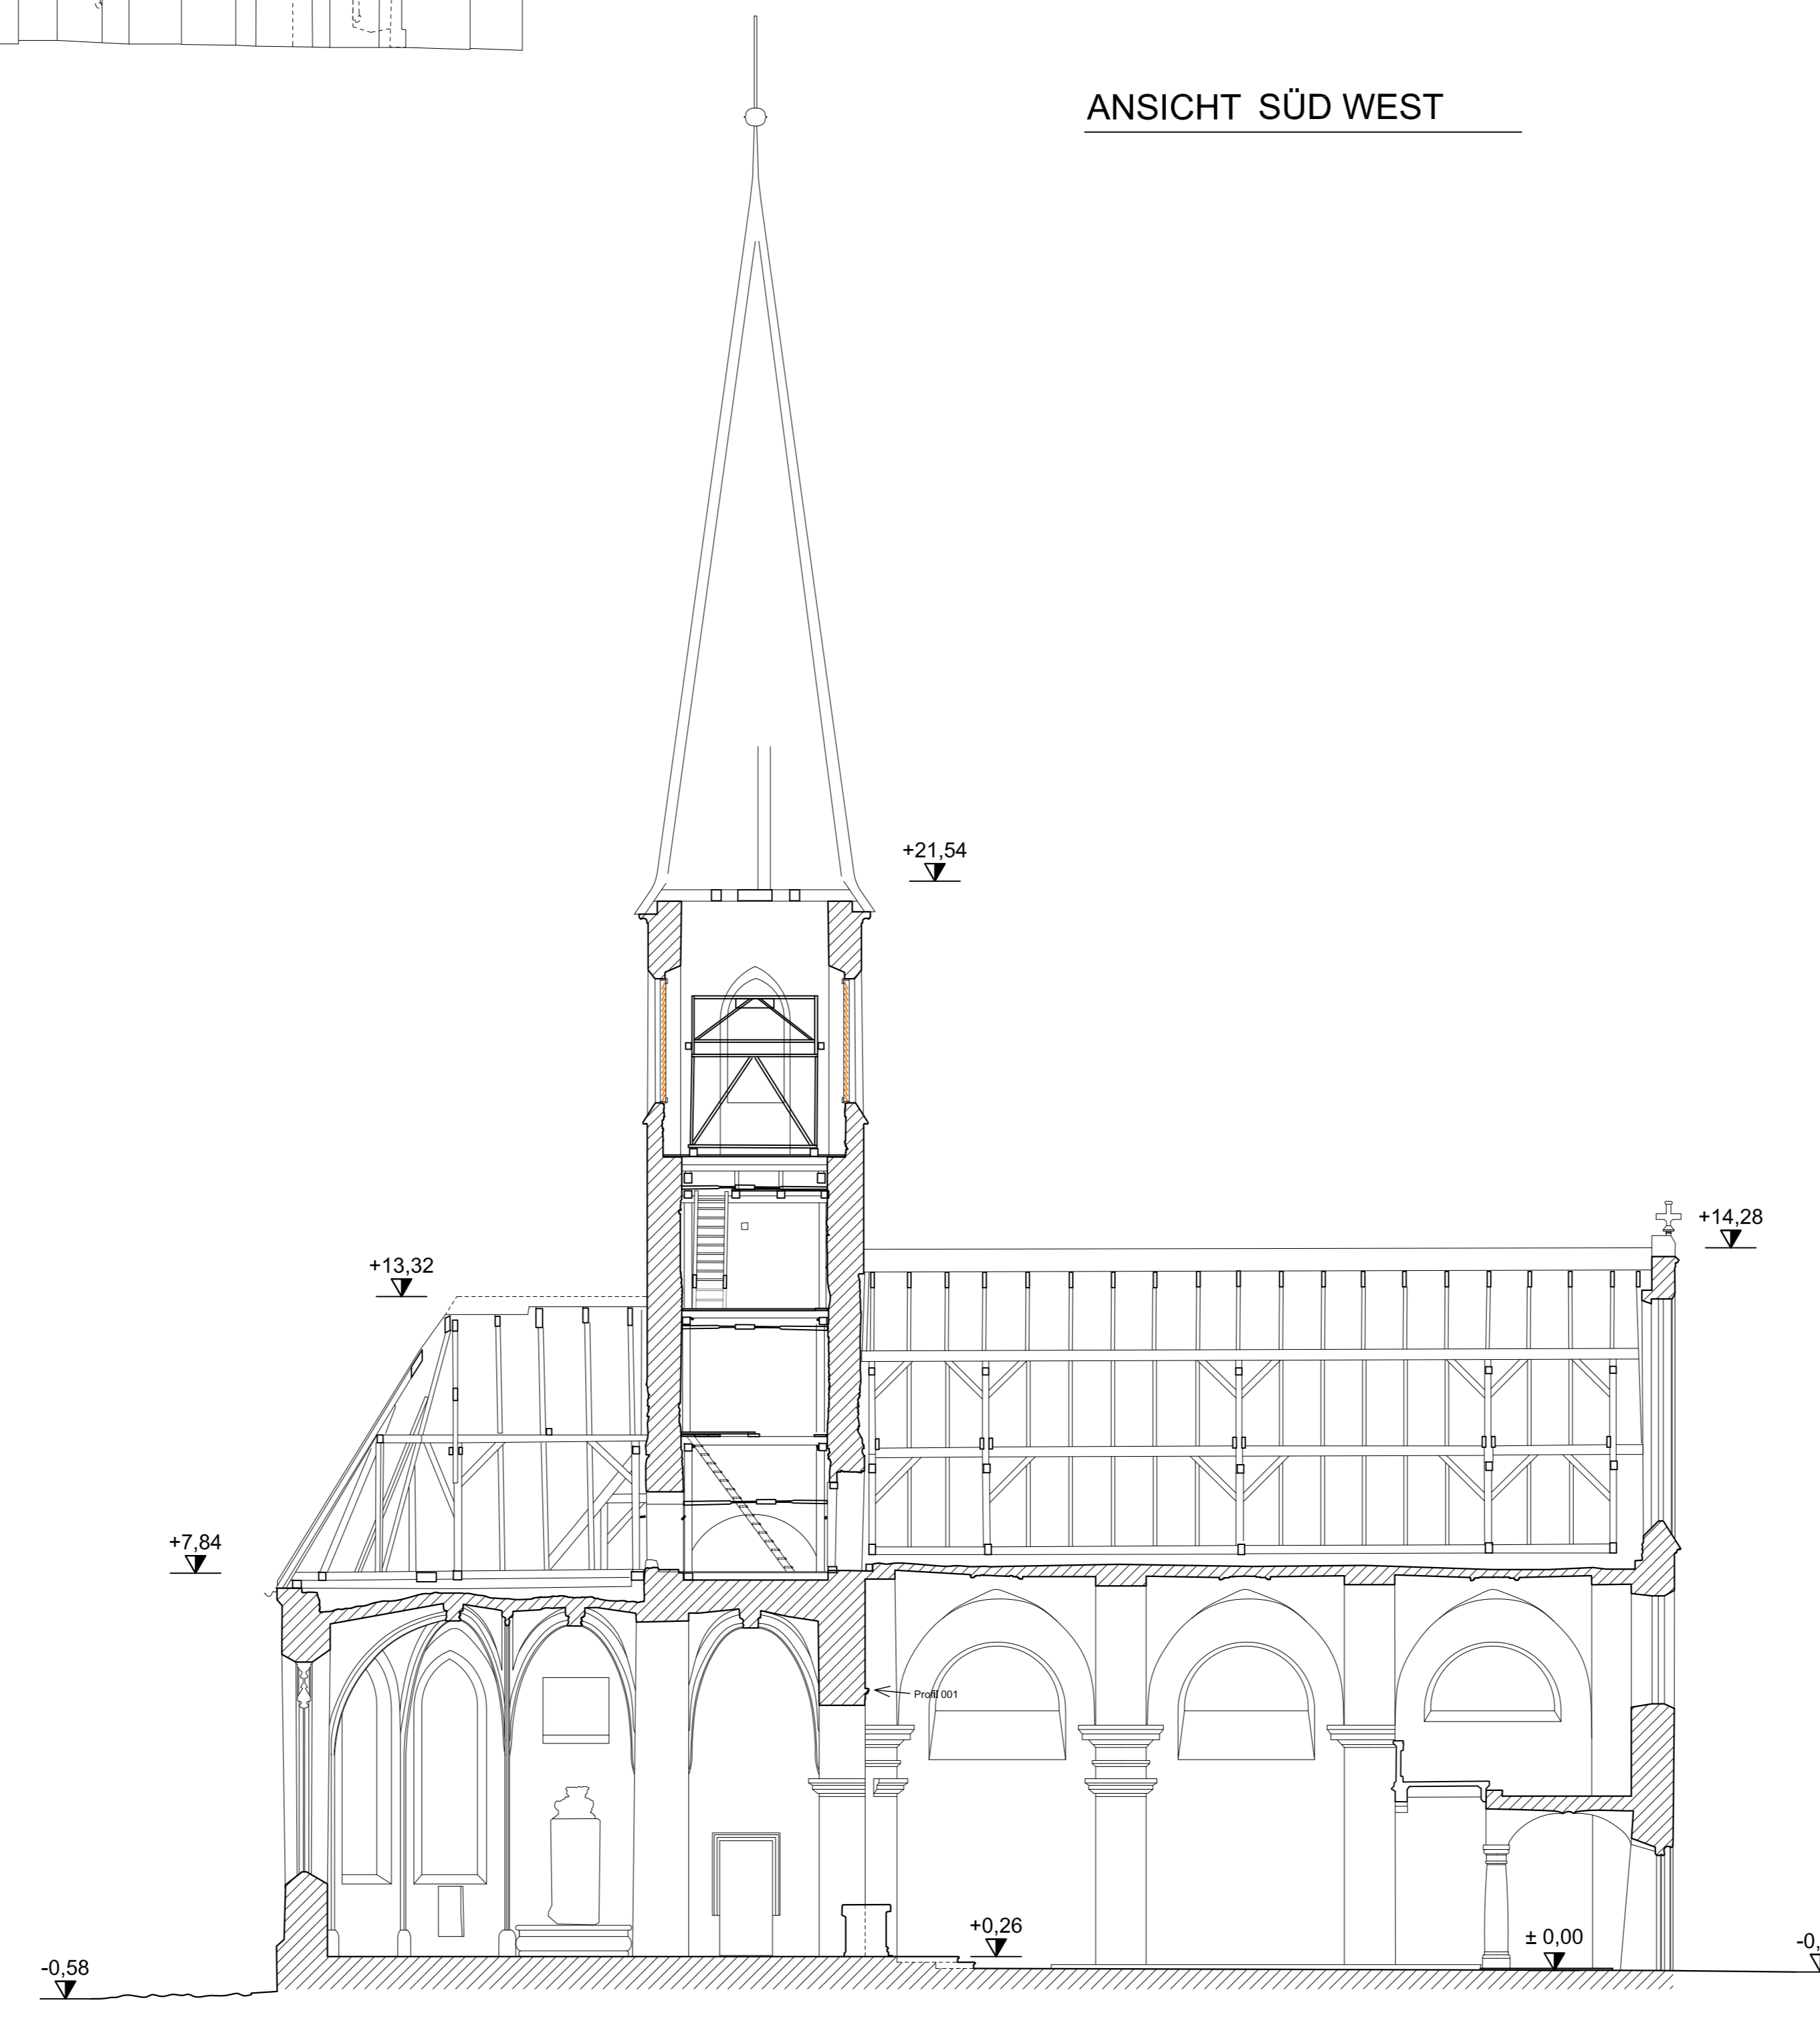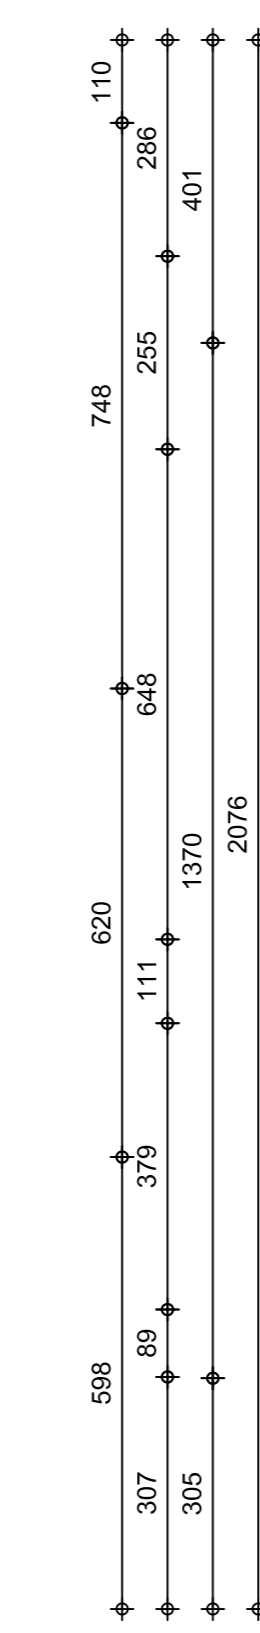


SCHNITT A-A

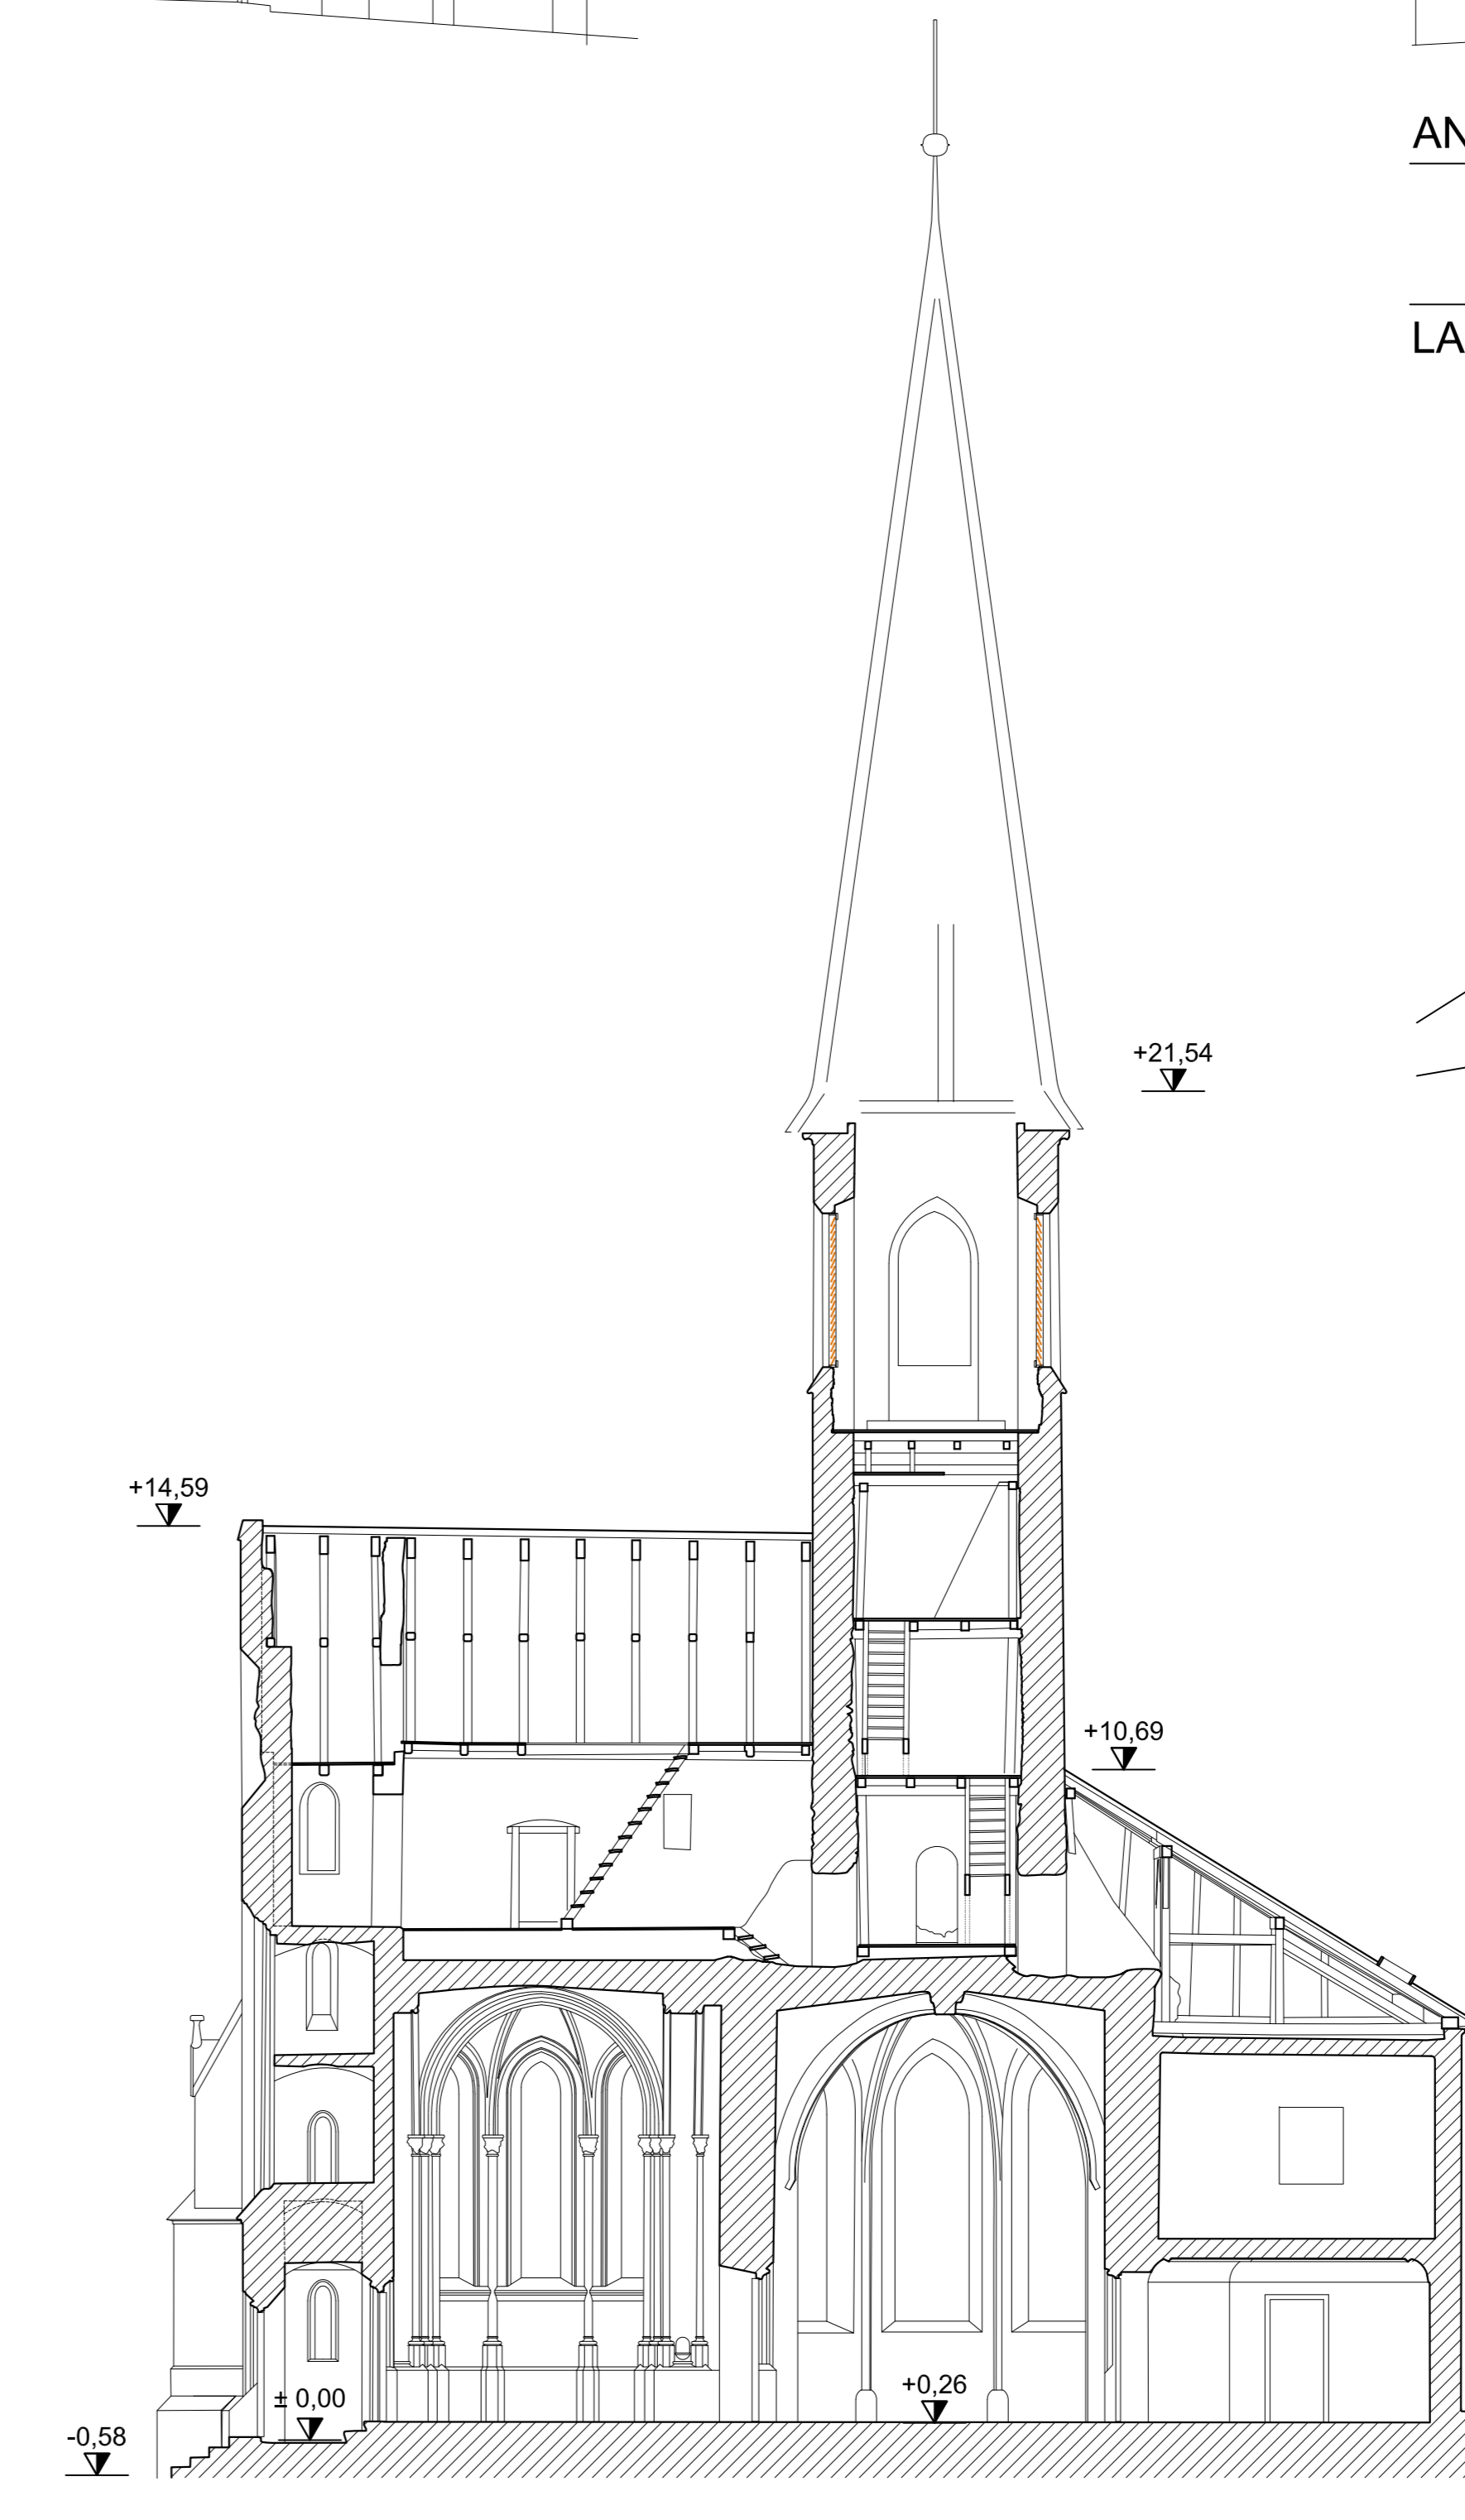

SCHNITT B-B

LAGEPLAN 1:500

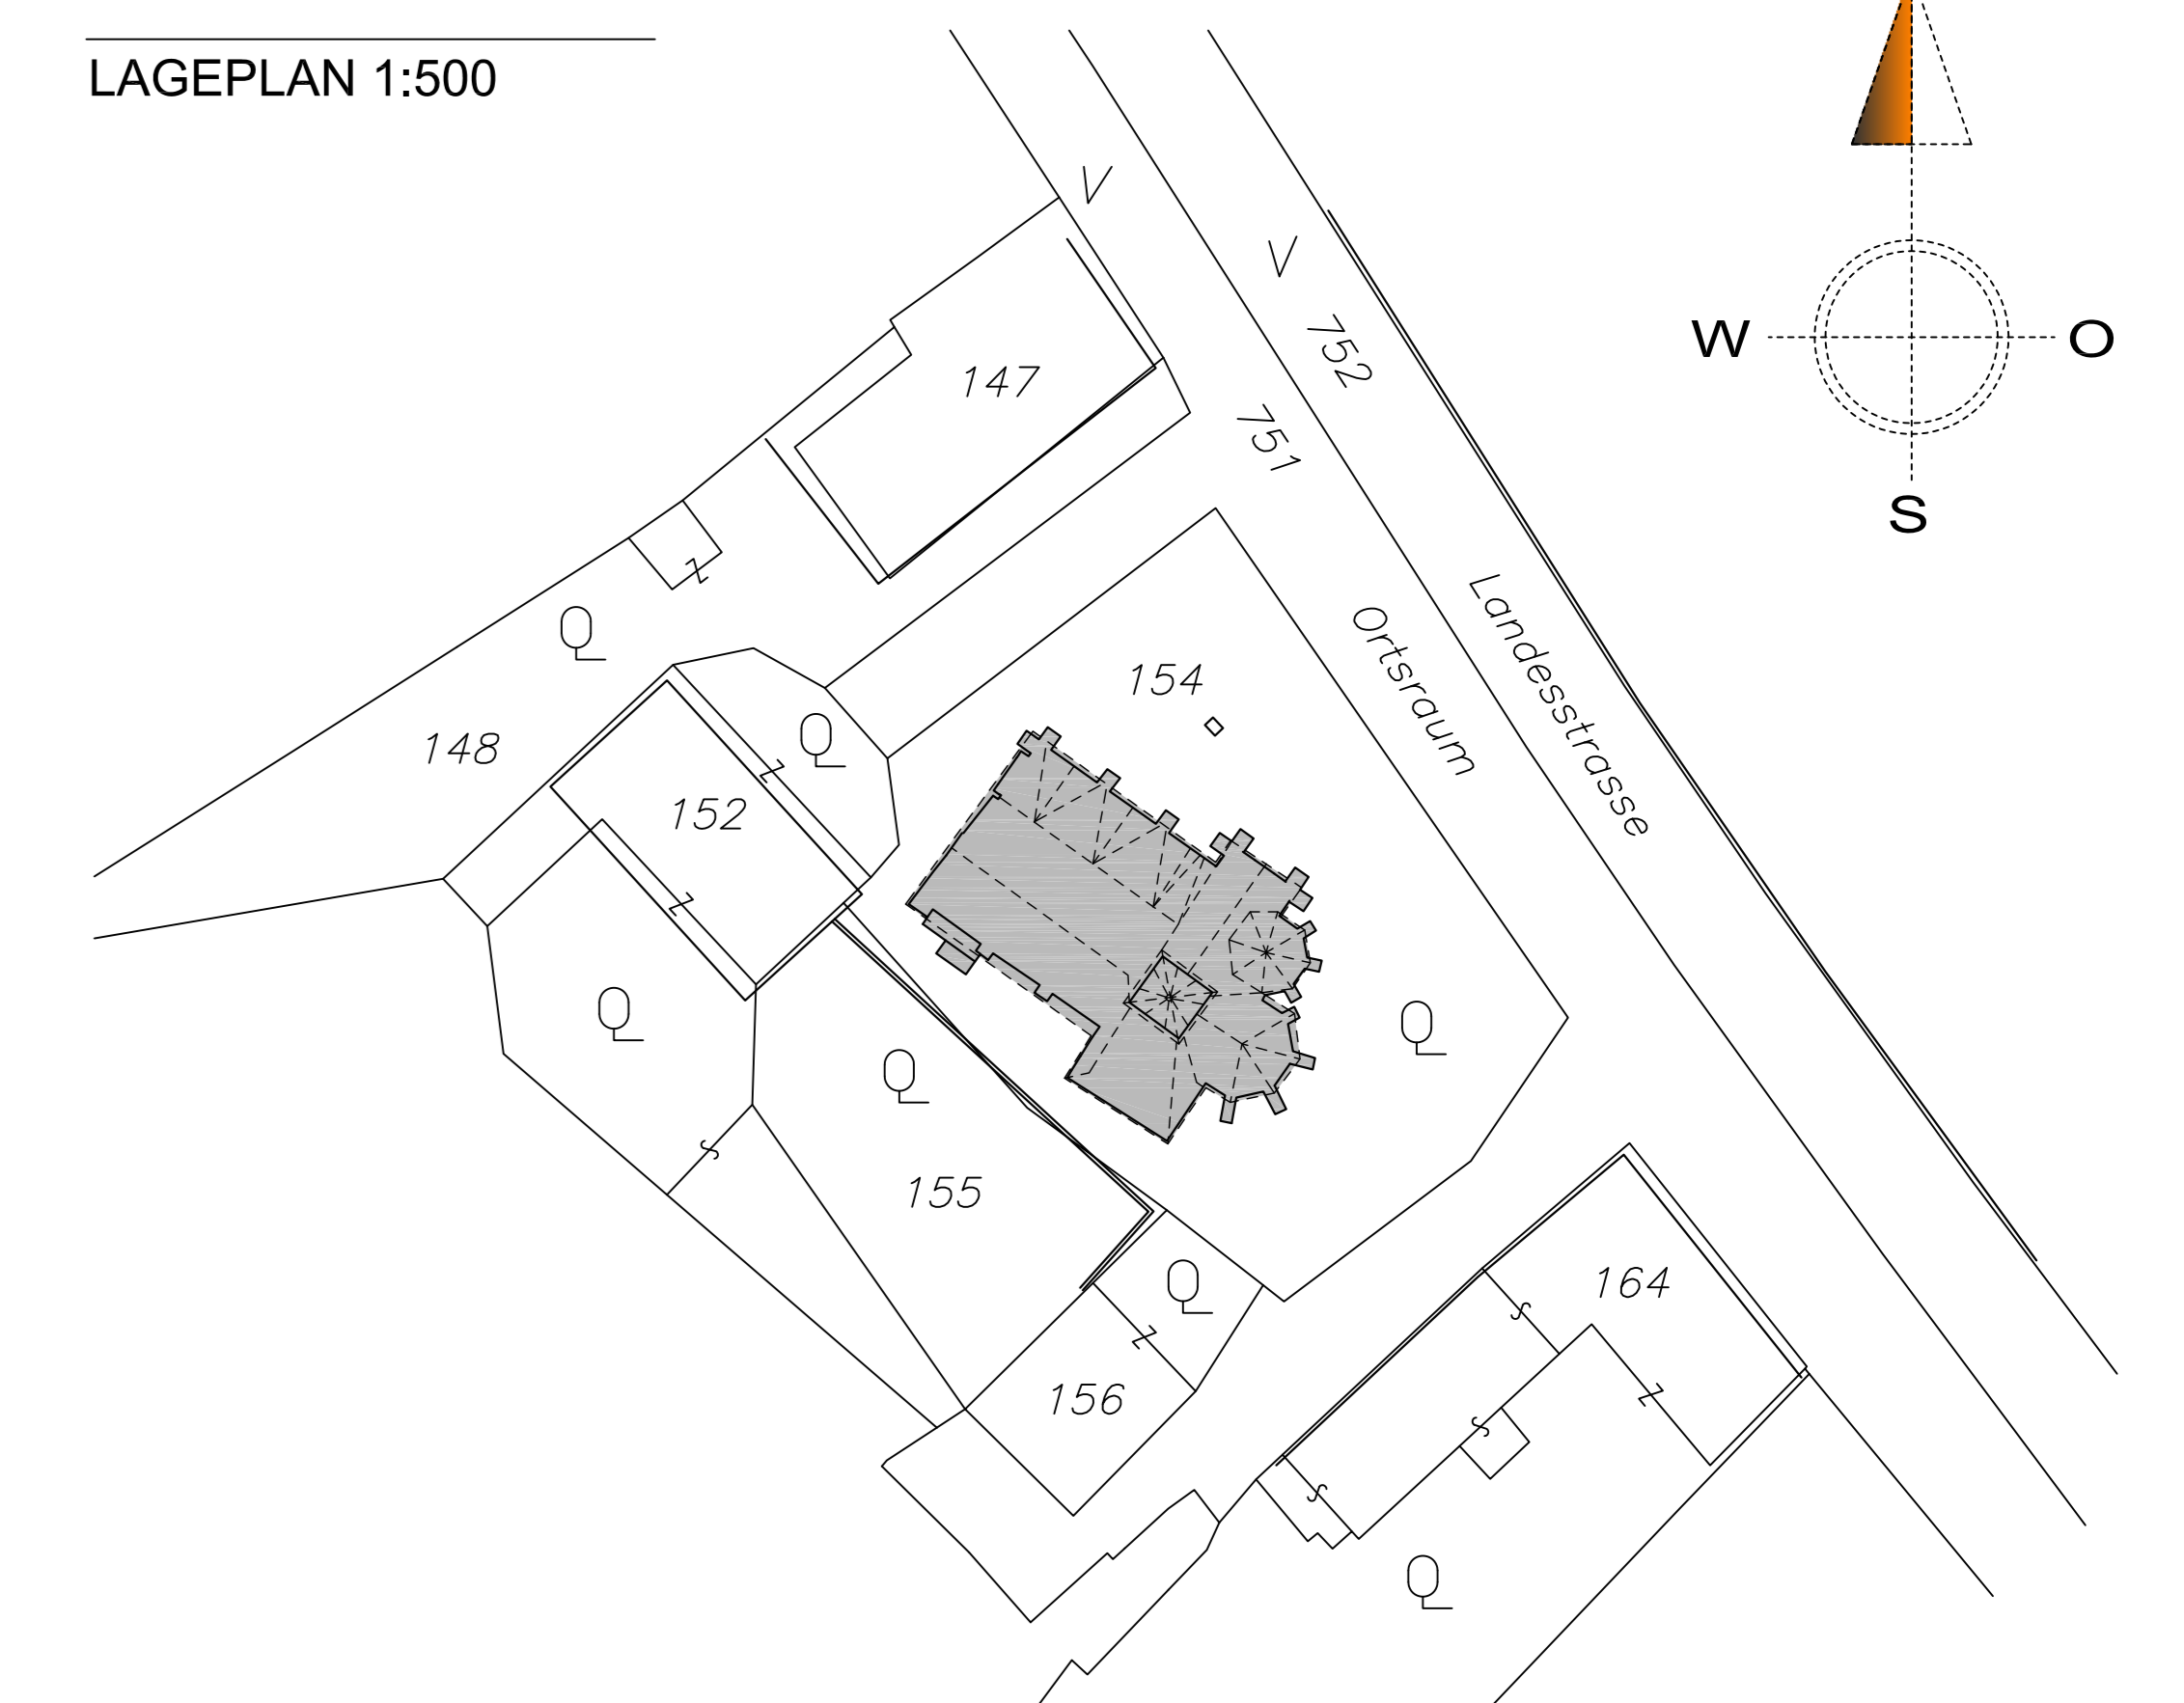

PROJEKT **PFARKIRCHE JEDENSPEIGEN**
 ADRESSE **PFARRE JEDENSPEIGEN
 KIRCHENPLATZ 1
 2264 JEDENSPEIGEN**
 MASSSTAB **1:100, 1:500**
 BLATTGRÖÖE **1,55x0,83 = 1,28m²**
 AUFNAHME & PLAN **BM ING. ANDREAS HAIER
 WITZELSDORFERSTRASSE 28
 2292 LOIMERSDORF**